


Planskiss

Kalkstensvägen 21

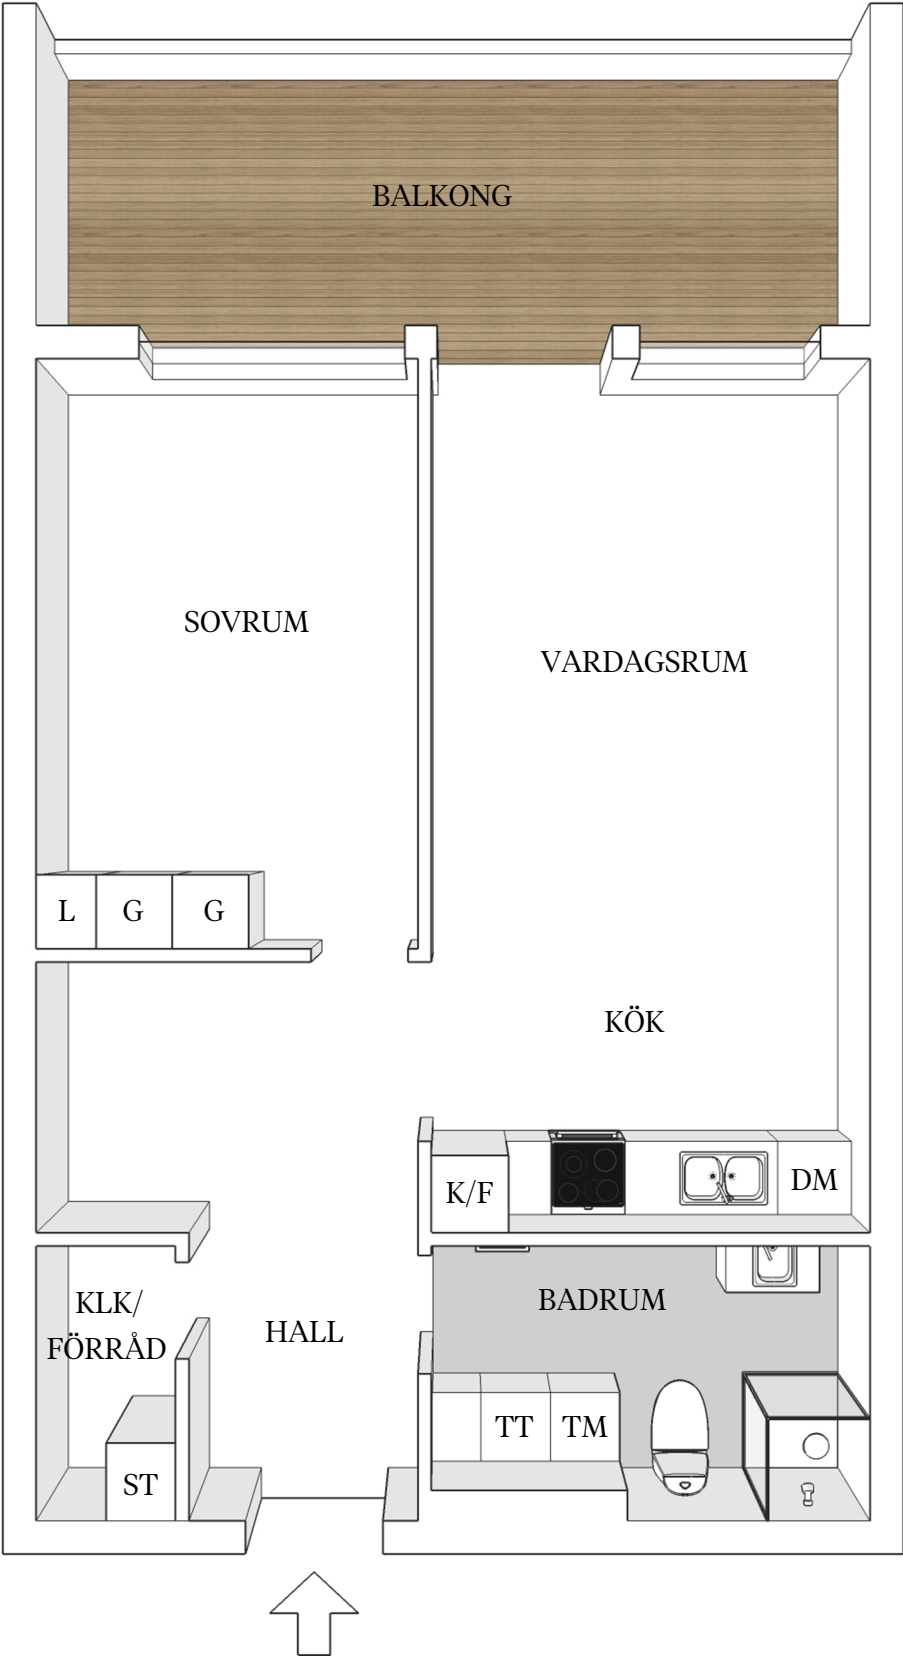

Med reservation för avvikelser. Planskissen är ej skalnlig.