


Planskiss

Erik Dahlbergsgatan 8A

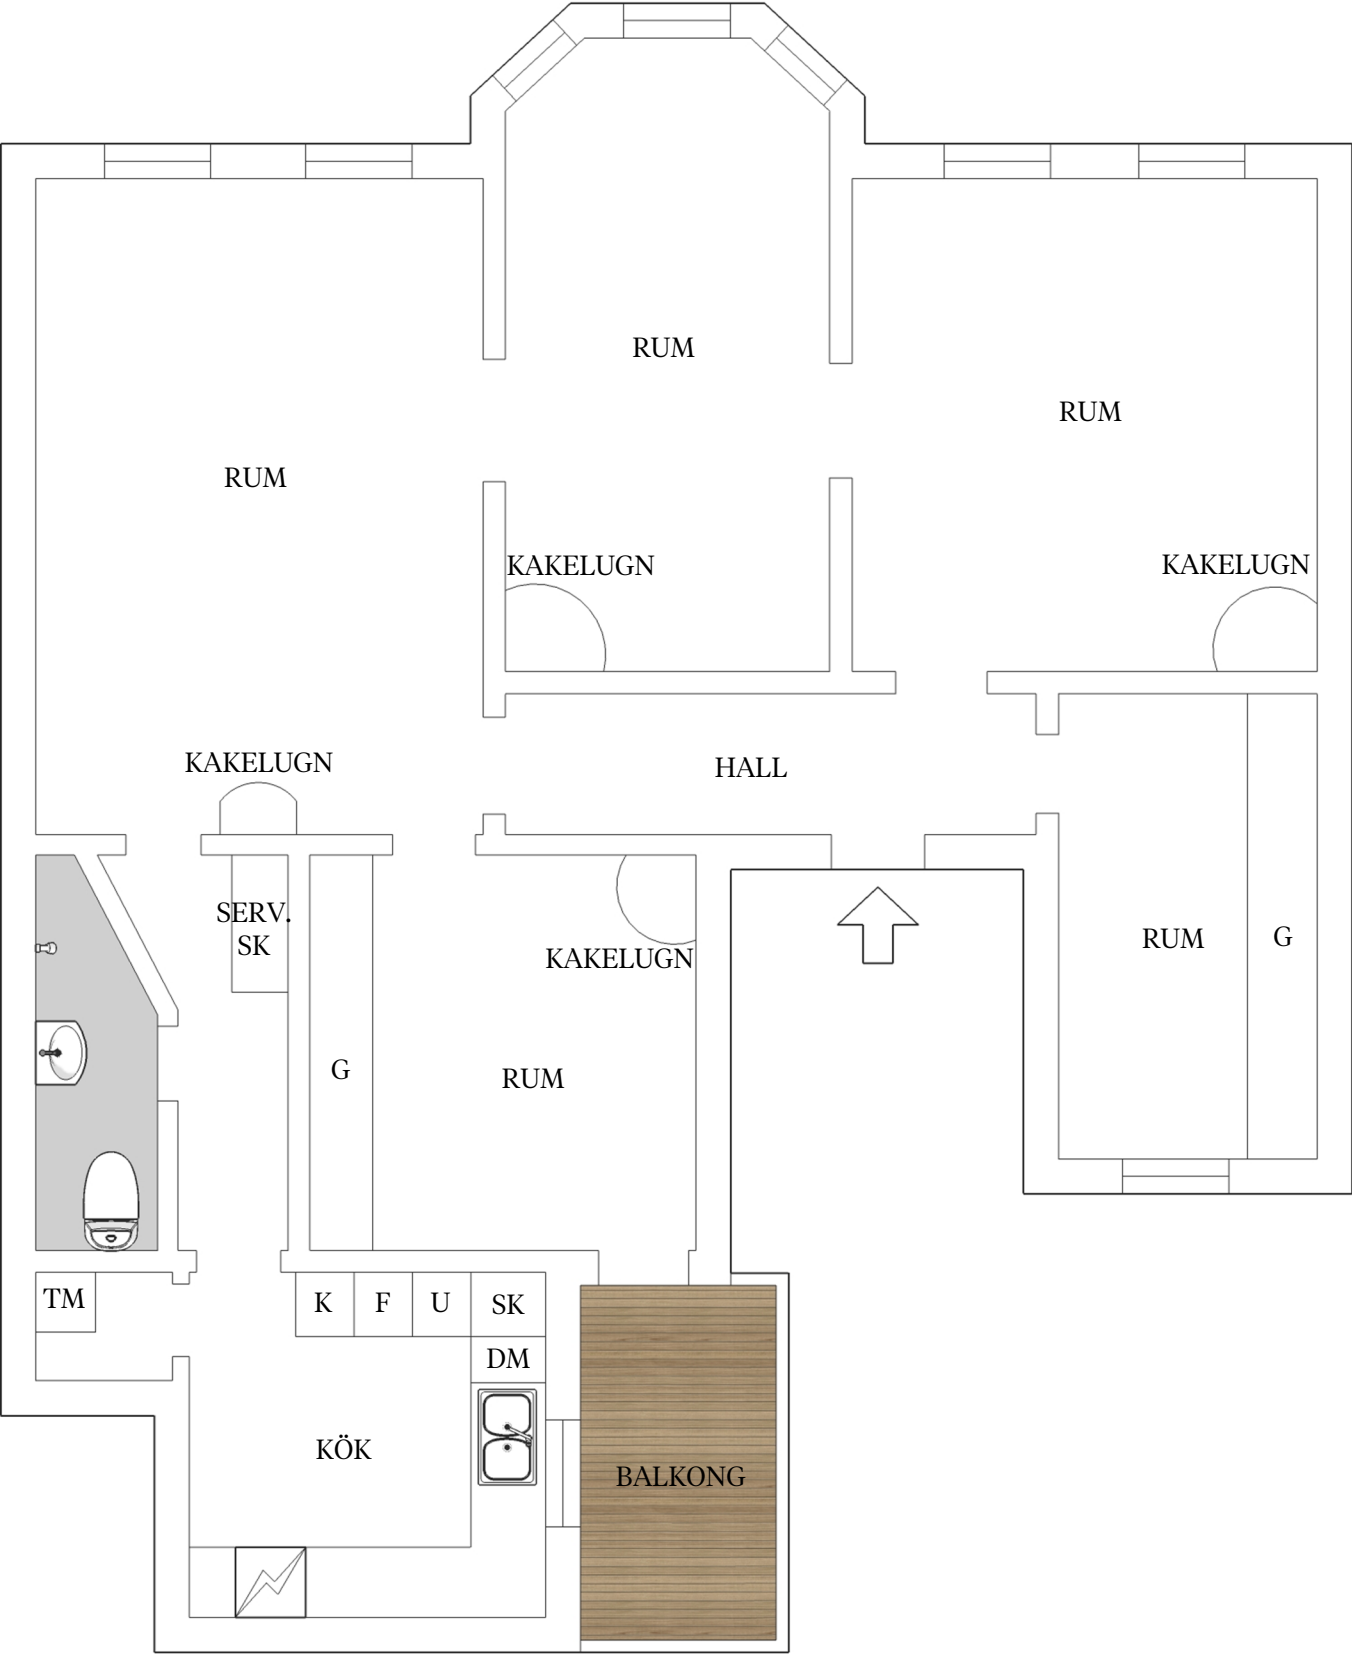

Med reservation för avvikelser. Planskissen är ej skalendig.