

# BRF GLÄNTAN

## 3 RUM OCH KÖK

## BOFAKTA


73,8 m<sup>2</sup> LÄGENHET 02 HUS 1 PLAN 1

2018-07-02

Ytangelser är preliminära. Rätt till ändringar förbehålles.  
Med reservation för eventuella tryckfel.

# inobi

NORR

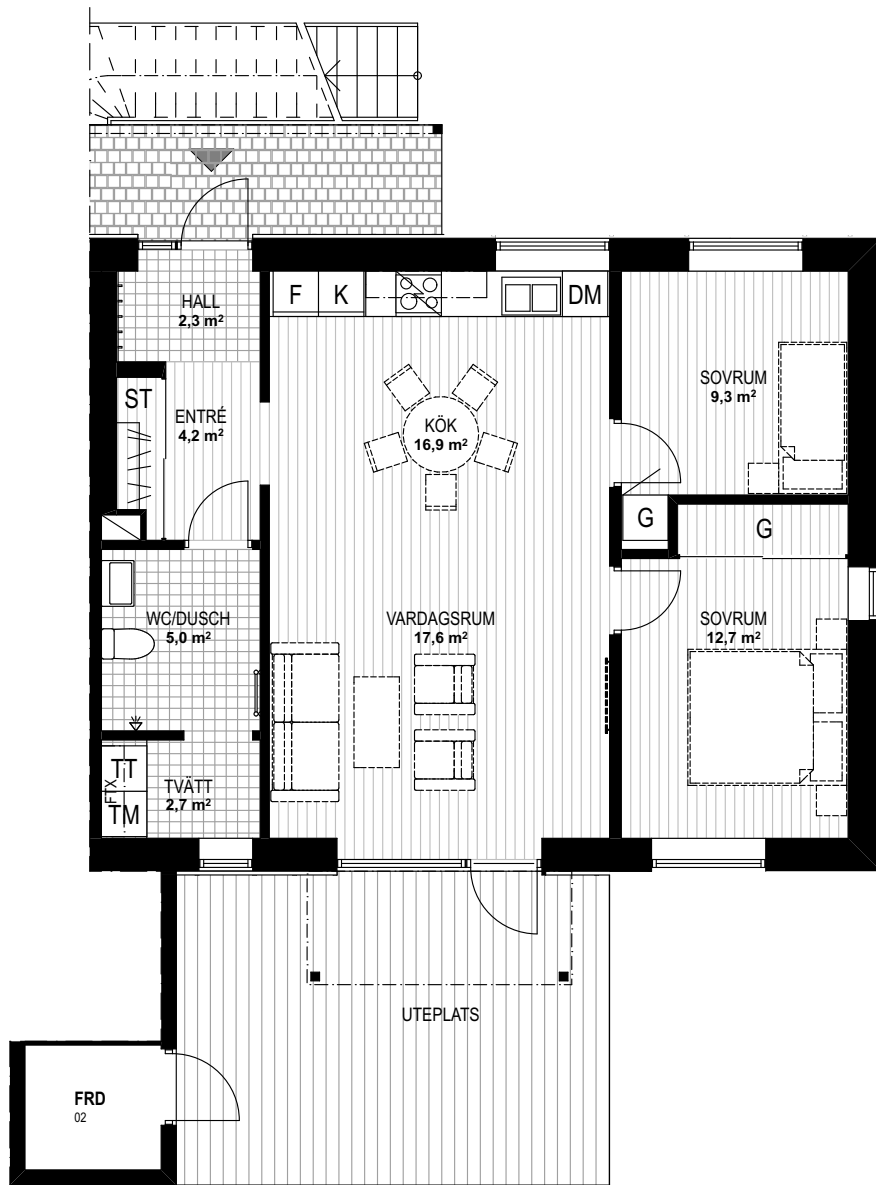

### FÖRKLARINGAR

F	FRYS	G	GARDEROB	⊘	SCHAKT
K	KYL	SKJUTDÖRRAR & VÄGGMONTERAD GARDEROBSINREDNING	■	KLINKERGOLV	
K/F	KYL/FRYS	WC-STOL & HANDFAT VID TILLVAL	▨	TRÅGOLV	
DM	DISKMASKIN	ST	STÅDINREDNING	■	MARKSTEN
⊘	KAPPHYLLA	FRD	FÖRRÅD	▨	TRÅTERRASS
KLK	KLÄDKAMMARE	PL	PLANTERINGSLÅDA		


HO SPISHÅLL & UGN  
KÖKSBÄNK (ÖVERSKÅP - - - - -)

TM TT TVÄTTMASKIN OCH TORKTUMLARE MED BÄNK & VÄGGSKÅP

FTX TM TT TVÄTTMASKIN OCH TORKTUMLARE MED BÄNK & FTX-AGGREGAT I VÄGGSKÅP

INSPEKTIONSLUCKOR OCH VENTILATIONSINKLÄDNADER KAN FÖREKOMMA

### BOSTADENS PLACERING

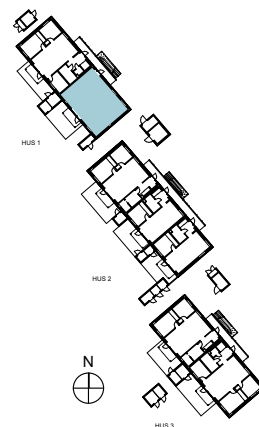

LÄGENHETSPLAN SKALA 1:100 (A4)

0 1 2 5 M