

# BRF GLÄNTAN

4 RUM OCH KÖK- s 1/2

BOFAKTA


83,6 m<sup>2</sup> LÄGENHET 03 HUS 1 PLAN 2

2018-07-02

Ytangelser är preliminära. Rätt till ändringar förbehålles.  
Med reservation för eventuella tryckfel.

**inobi**

NORR

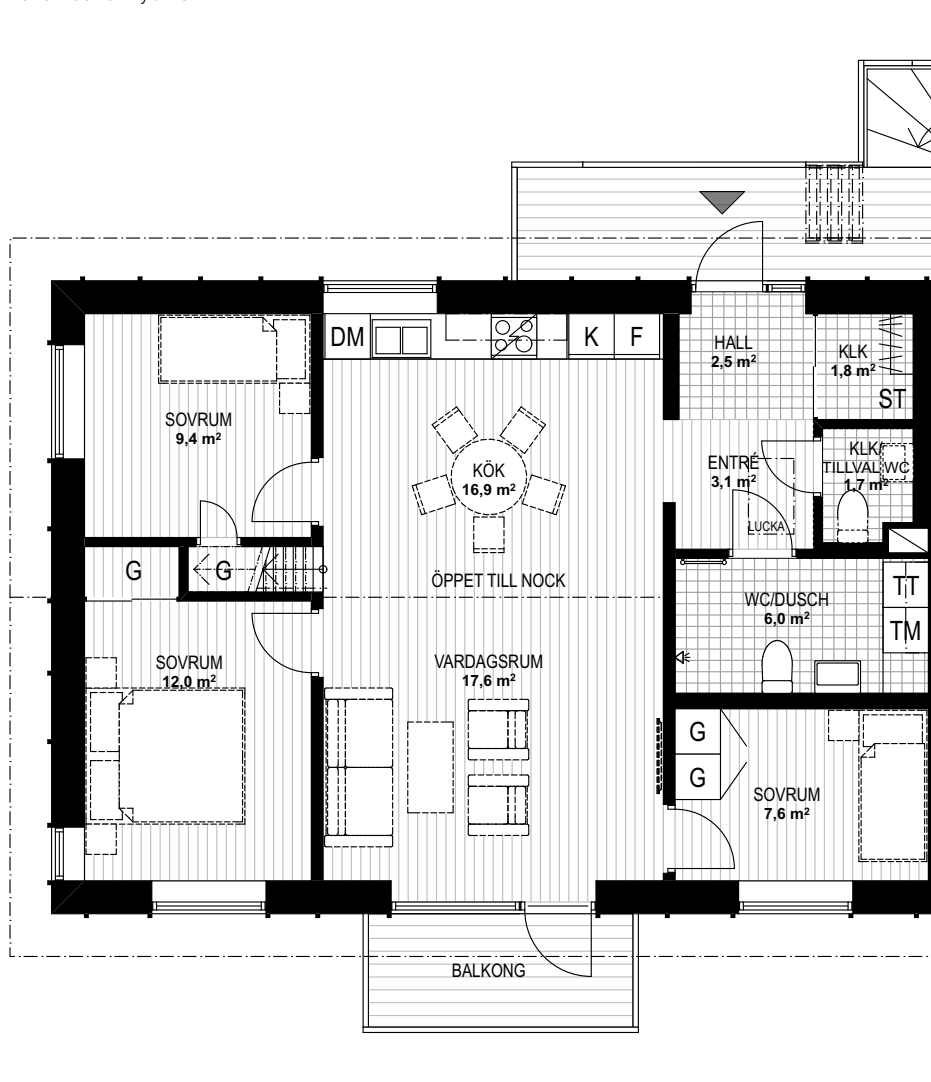

## FÖRKLARINGAR

F	FRYS	G	GARDEROB		SCHAKT
K	KYL		SKJUTDÖRRAR & VÄGGMONTERAD GARDEROBSINREDNING		KLINKERGOLV
K/F	KYL/FRYS		WC-STOL & HANDFAT VID TILLVAL		TRÆGOLV
DM	DISKMASKIN		STÄDINREDNING		MARKSTEN
	KAPPHYLLA		TRÄTERRASS		PLANTERINGSLÅDA
KLK	KLÄDKAMMARE	FRD	FÖRRÅD		


KÖKS BÄNK (ÖVERSKÅP - - - - -)

TVÄTTMASKIN OCH TORKTUMLARE MED BÄNK & VÄGGSKÅP


TVÄTTMASKIN OCH TORKTUMLARE MED BÄNK & FTX-AGGREGAT I VÄGGSKÅP

INSPEKTIONSLUCKOR OCH VENTILATIONSINKLÄDNADER KAN FÖREKOMMA

## BOSTADENS PLACERING

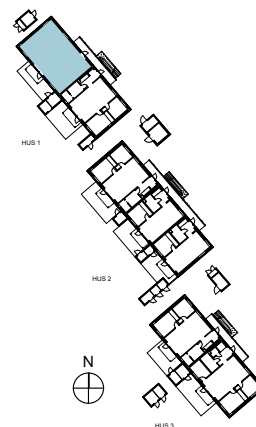

LÄGENHETSPLAN SKALA 1:100 (A4)

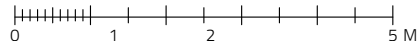

# BRF GLÄNTAN

4 RUM OCH KÖK- s 2/2

BOFAKTA


83,6 m<sup>2</sup> LÄGENHET 03 HUS 1 PLAN LOFT

2018-07-02

Ytangelser är preliminära. Rätt till ändringar förbehålles.  
Med reservation för eventuella tryckfel.

**inobi**

NORR

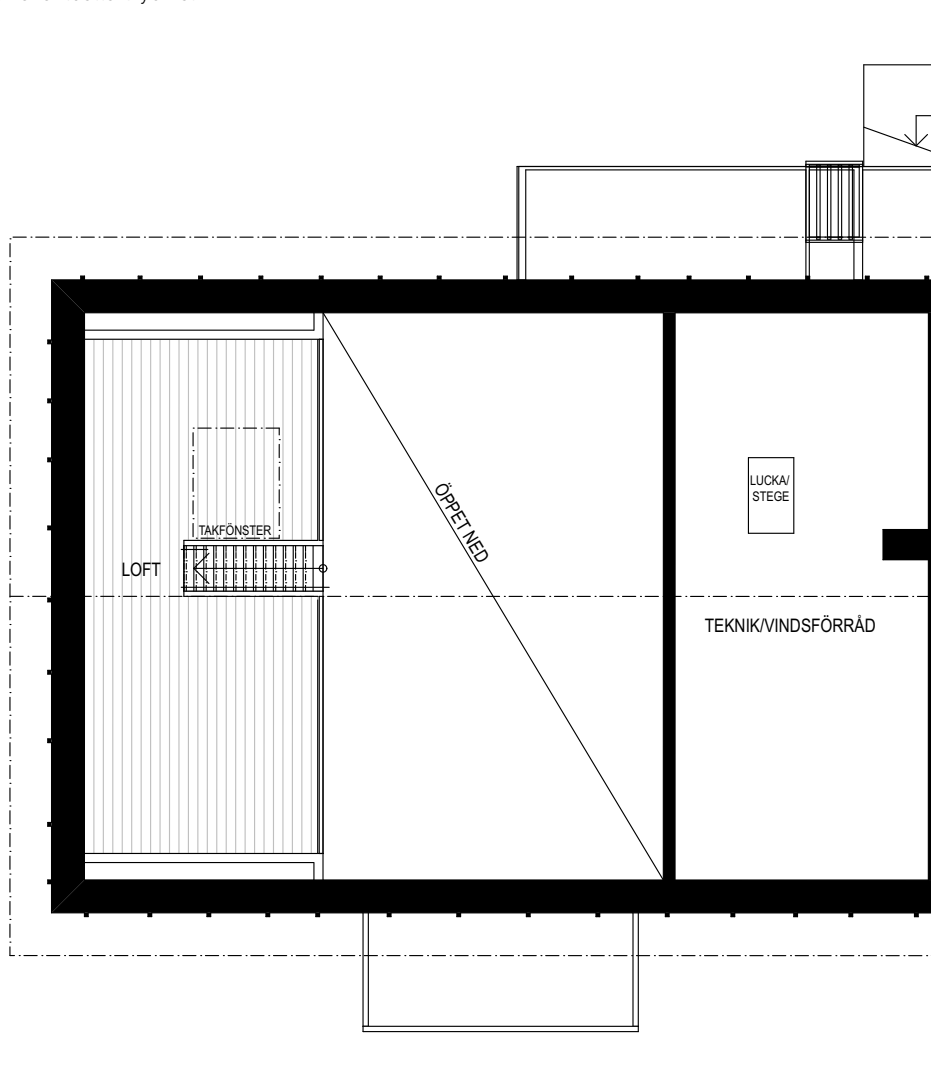

## FÖRKLARINGAR

F	FRYS	G	GARDEROB		SCHAKT
K	KYL	G	SKJUTDÖRRAR & VÄGGMONTERAD GARDEROBSINREDNING		KLINKERGOLV
K/F	KYL/FRYS		WC-STOL & HANDFAT VID TILLVAL		TRÄGOLV
DM	DISKMASKIN	ST	STÄDINREDNING		MARKSTEN
	KAPPHYLLA	FRD	FÖRRÅD		TRÄTERRASS
KLK	KLÄDKAMMARE	PL	PLANTERINGSLÅDA		


KÖKS BÄNK (ÖVERSKÅP - - - - -)  
HO SPISHÅLL & UGN

TVÄTTMASKIN OCH TORKTUMLARE MED BÄNK & VÄGGSKÅP

TVÄTTMASKIN OCH TORKTUMLARE MED BÄNK & FTX-AGGREGAT I VÄGGSKÅP

INSPEKTIONSLUCKOR OCH VENTILATIONSINKLÄDNADER KAN FÖREKOMMA

## BOSTADENS PLACERING

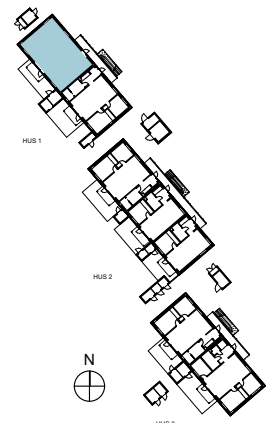

LÄGENHETSPLAN SKALA 1:100 (A4)

