

# BRF GLÄNTAN

2 RUM OCH KÖK- s 1/2

BOFAKTA


52,4 m<sup>2</sup> LÄGENHET 09 HUS 2 PLAN 2

2018-07-02

Ytangelser är preliminära. Rätt till ändringar förbehålles.  
Med reservation för eventuella tryckfel.

**inobi**

NORR

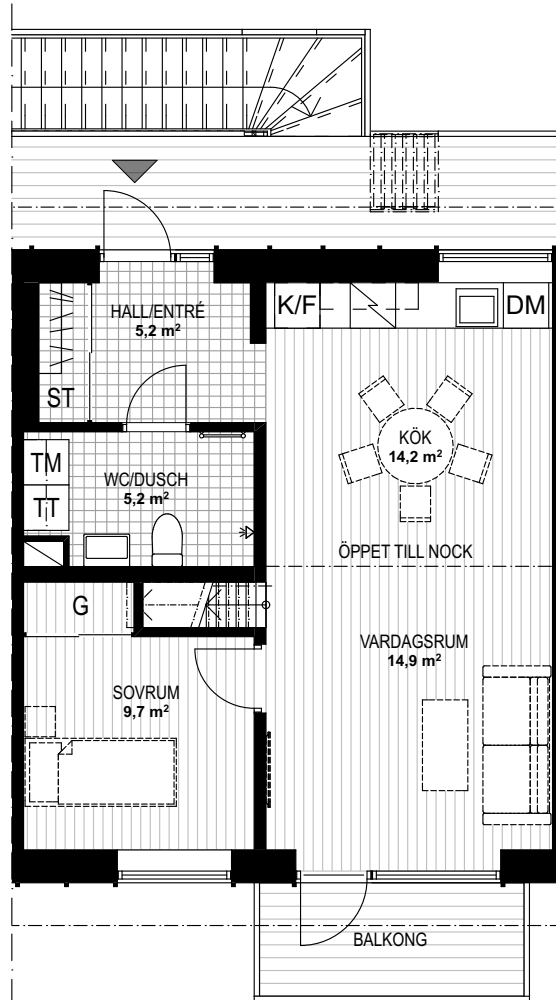

## FÖRKLARINGAR

F	FRYS	G	GARDEROB	□	SCHAKT
K	KYL	G	SKJUTDÖRRAR & VÄGGMONTERAD GARDEROBSINREDNING	■	KLINKERGOLV
K/F	KYL/FRYS	□	WC-STOL & HANDFAT VID TILLVAL	■	TRÄGOLV
DM	DISKMASKIN	□	STÄDINREDNING	■	MARKSTEN
☼	KAPPHYLLA	FRD	FÖRRÅD	■	TRÄTERRASS
KLK	KLÄDKAMMARE			PL	PLANTERINGSLÅDA


HO SPISHÅLL & UGN  
KÖKSBÄNK (ÖVERSKÅP - - - -)

TM TT TVÄTTMASKIN OCH TORKTUMLARE MED BÄNK & VÄGGSKÅP


TM TT FTX TVÄTTMASKIN OCH TORKTUMLARE MED BÄNK & FTX-AGGREGAT I VÄGGSKÅP

INSPEKTIONSLUCKOR OCH VENTILATIONSINKLÄDNADER KAN FÖREKOMMA

## BOSTADENS PLACERING

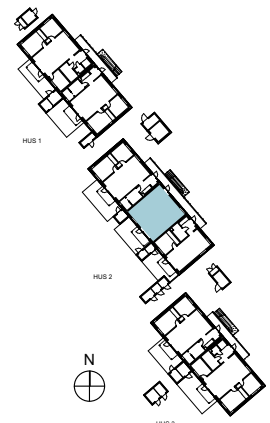

LÄGENHETSPLAN SKALA 1:100 (A4)

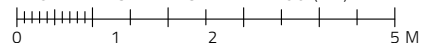

# BRF GLÄNTAN

2 RUM OCH KÖK- s 2/2

BOFAKTA


52,4 m<sup>2</sup> LÄGENHET 09 HUS 2 PLAN LOFT

2018-07-02

Ytangelser är preliminära. Rätt till ändringar förbehålles.  
Med reservation för eventuella tryckfel.


**inobi**

NORR

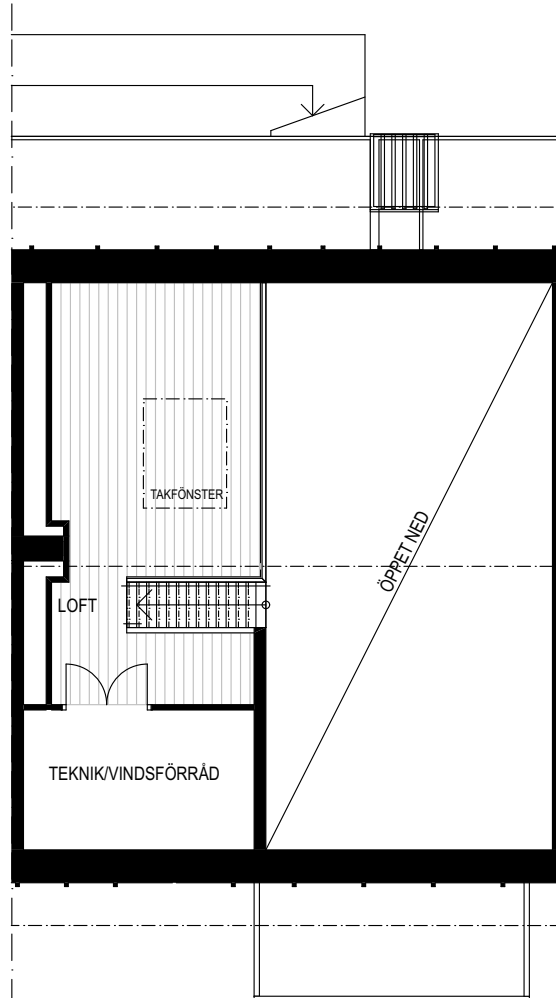

## FÖRKLARINGAR

F	FRYS	G	GARDEROB	□	SCHAKT
K	KYL	G	SKJUTDÖRRAR & VÄGGMONTERAD GARDEROBSINREDNING	□	KLINKERGOLV
K/F	KYL/FRYS	□	WC-STOL & HANDFAT VID TILLVAL	□	TRÄGOLV
DM	DISKMASKIN	□	STÅDINREDNING	□	MARKSTEN
☼	KAPPHYLLA	FRD	FÖRRÅD	□	TRÅTERRASS
KLK	KLÄDKAMMARE			PL	PLANTERINGSLÅDA

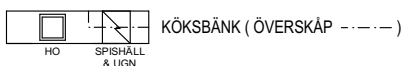


□ TVÄTTMASKIN OCH TORKTUMLARE MED BÄNK & VÄGGSKÅP

□ TVÄTTMASKIN OCH TORKTUMLARE MED BÄNK & FTX-AGGREGAT I VÄGGSKÅP

INSPEKTIONSLUCKOR OCH VENTILATIONSINKLÄDNADER KAN FÖREKOMMA

## BOSTADENS PLACERING

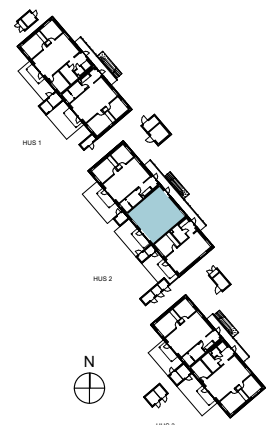

LÄGENHETSPLAN SKALA 1:100 (A4)

