

BRF GLÄNTAN

2 RUM OCH KÖK- s 1/2

BOFAKTA


52,4 m² LÄGENHET 10 HUS 2 PLAN 2

2018-07-02

Ytangelser är preliminära. Rätt till ändringar förbehålles.
Med reservation för eventuella tryckfel.

inobi

NORR

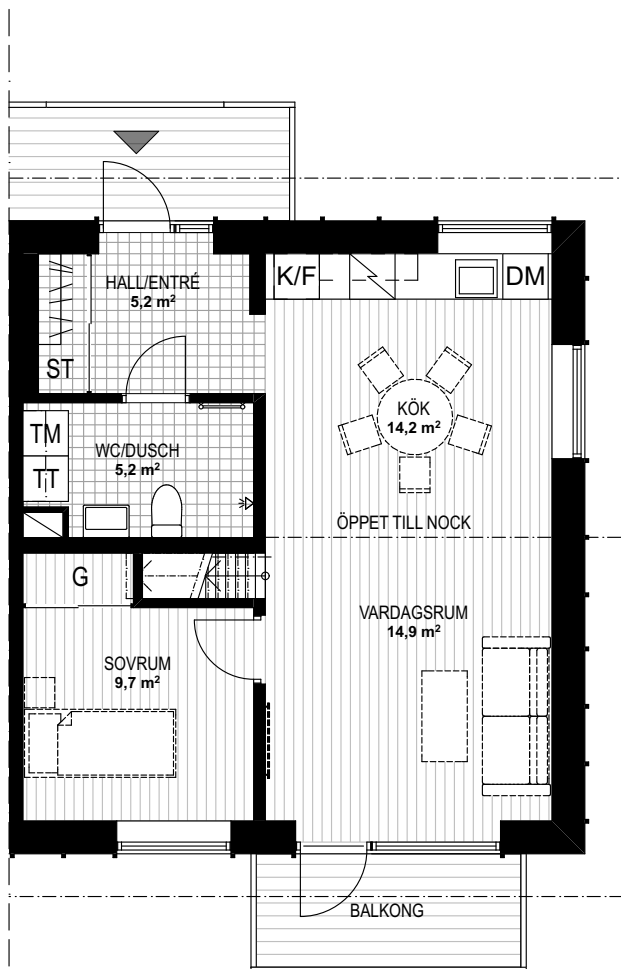

FÖRKLARINGAR

F	FRYS	G	GARDEROB	SCHAKT	
K	KYL	G	SKJUTDÖRRAR & VÄGGMONTERAD GARDEROBSINREDNING	KLINKERGOLV	
K/F	KYL/FRYS	WC-STOL & HANDFAT VID TILLVAL		TRÆGOLV	
DM	DISKMASKIN	ST	STÅDINREDNING	MARKSTEN	
KAPPHYLLA		FRD	FÖRRÅD	TRÆTERRASS	
KLK	KLÄDKAMMARE			PL	PLANTERINGSLÅDA

KÖKS BÄNK (ÖVERSKÅP - - - - -)
HO SPISHÅLL & UGN

TVÄTTMASKIN OCH TORKTUMLARE MED BÄNK & VÄGGSKÅP


TVÄTTMASKIN OCH TORKTUMLARE MED BÄNK & FTX-AGGREGAT I VÄGGSKÅP

INSPEKTIONSLUCKOR OCH VENTILATIONSINKLÄDNADER KAN FÖREKOMMA

BOSTADENS PLACERING



LÄGENHETSPLAN SKALA 1:100 (A4)

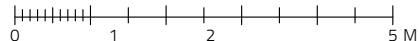

BRF GLÄNTAN

2 RUM OCH KÖK- s 2/2

BOFAKTA


52,4 m² LÄGENHET 10 HUS 2 PLAN LOFT

2018-07-02

Ytangelser är preliminära. Rätt till ändringar förbehålles.
Med reservation för eventuella tryckfel.

inobi

NORR

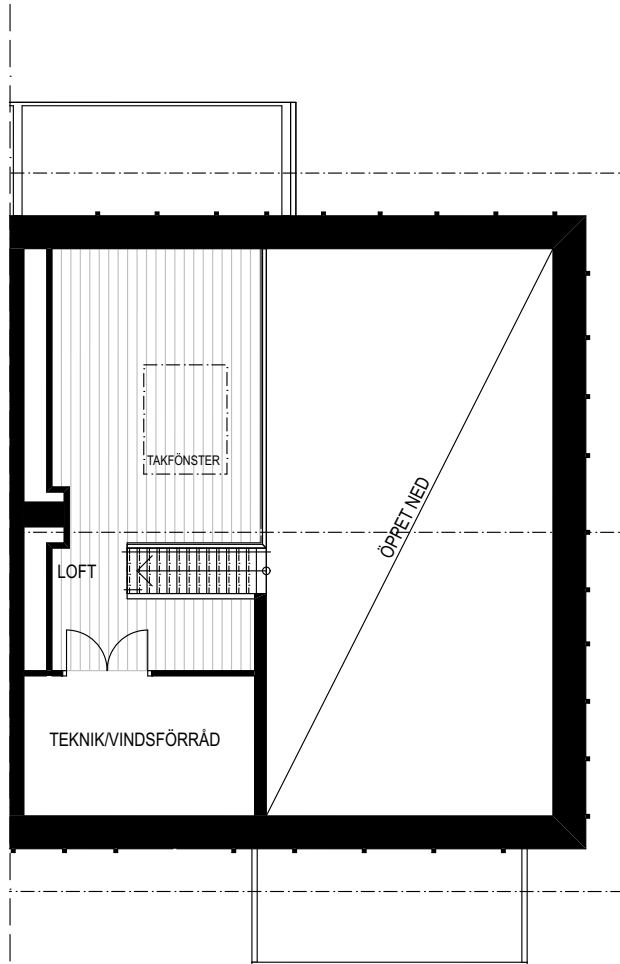

FÖRKLARINGAR

F	FRYS	G	GARDEROB		SCHAKT
K	KYL		SKJUTDÖRRAR & VÄGGMONTERAD GARDEROBSINREDNING		KLINKERGOLV
K/F	KYL/FRYS		WC-STOL & HANDFAT VID TILLVAL		TRÄGOLV
DM	DISKMASKIN		STÄDINREDNING		MARKSTEN
	KAPPHYLLA		TRÄTERRASS		PLANTERINGSLÅDA
KLK	KLÄDKAMMARE	FRD	FÖRRÅD		


KÖKS BÄNK (ÖVERSKÅP - - - - -)
HO SPISHÅLL & UGN

TVÄTTMASKIN OCH TORKTUMLARE MED BÄNK & VÄGGSKÅP

TVÄTTMASKIN OCH TORKTUMLARE MED BÄNK & FTX-AGGREGAT I VÄGGSKÅP

INSPEKTIONSLUCKOR OCH VENTILATIONSINKLÄDNADER KAN FÖREKOMMA

BOSTADENS PLACERING

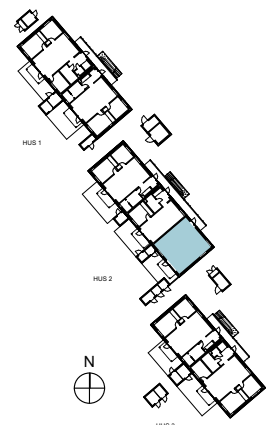

LÄGENHETSPLAN SKALA 1:100 (A4)

