

BRF GLÄNTAN

3 RUM OCH KÖK

BOFAKTA


73,8 m² LÄGENHET 11 HUS 3 PLAN 1

2018-07-02

Ytangelser är preliminära. Rätt till ändringar förbehålles.
Med reservation för eventuella tryckfel.

inobi

NORR

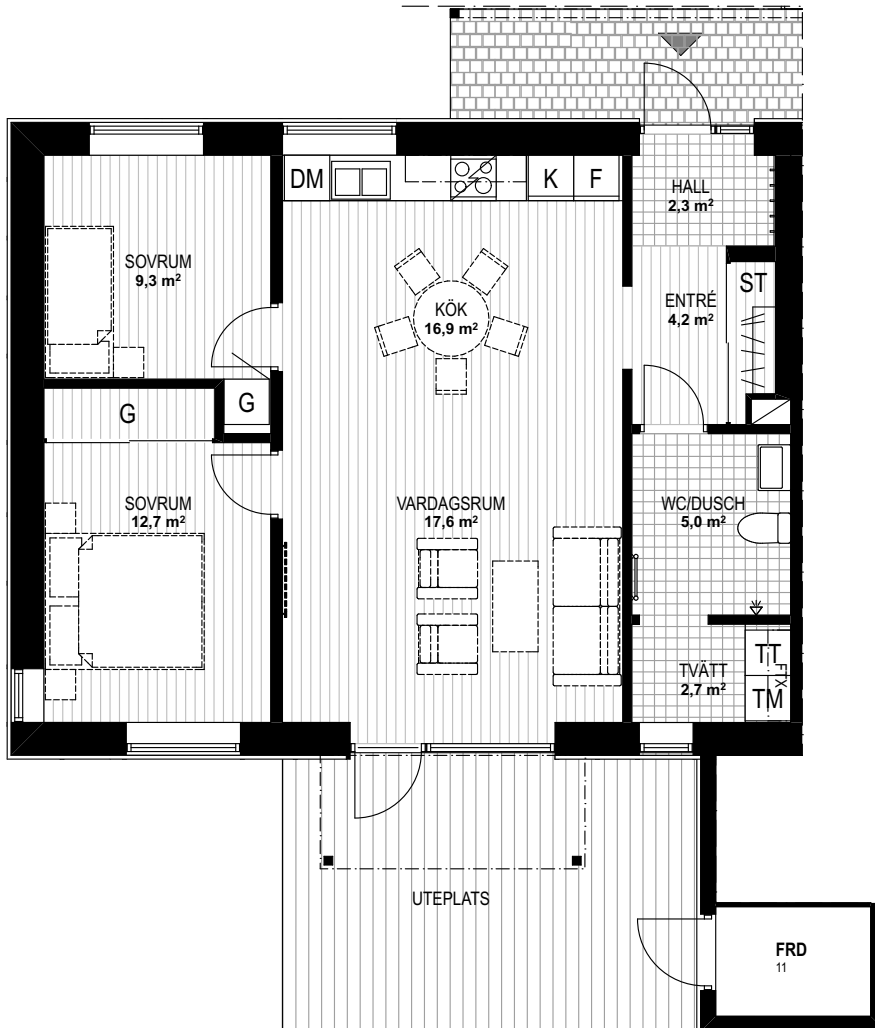

FÖRKLARINGAR

F	FRYS	G	GARDEROB		SCHAKT
K	KYL		SKJUTDÖRRAR & VÄGGMONTERAD GARDEROBSINREDNING		KLINKERGOLV
K/F	KYL/FRYS		WC-STOL & HANDFAT VID TILLVAL		TRÄGOLV
DM	DISKMASKIN		STÄDINREDNING		MARKSTEN
	KAPPHYLLA		TRÄTERRASS		PL
KLK	KLÄDKAMMARE	FRD	FÖRRÅD		


KÖKS BÄNK (ÖVERSKÅP - - - - -)

TVÄTTMASKIN OCH TORKTUMLARE MED BÄNK & VÄGGSKÅP

TVÄTTMASKIN OCH TORKTUMLARE MED BÄNK & FTX-AGGREGAT I VÄGGSKÅP

INSPEKTIONSLUCKOR OCH VENTILATIONSINKLÄDNADER KAN FÖREKOMMA

BOSTADENS PLACERING

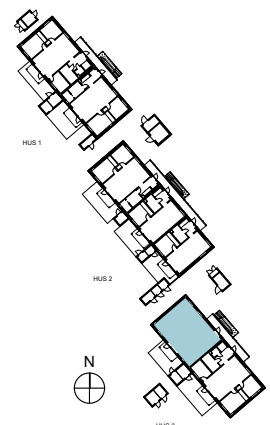

LÄGENHETSPLAN SKALA 1:100 (A4)

