


# Planskiss

St Clemens gata 37

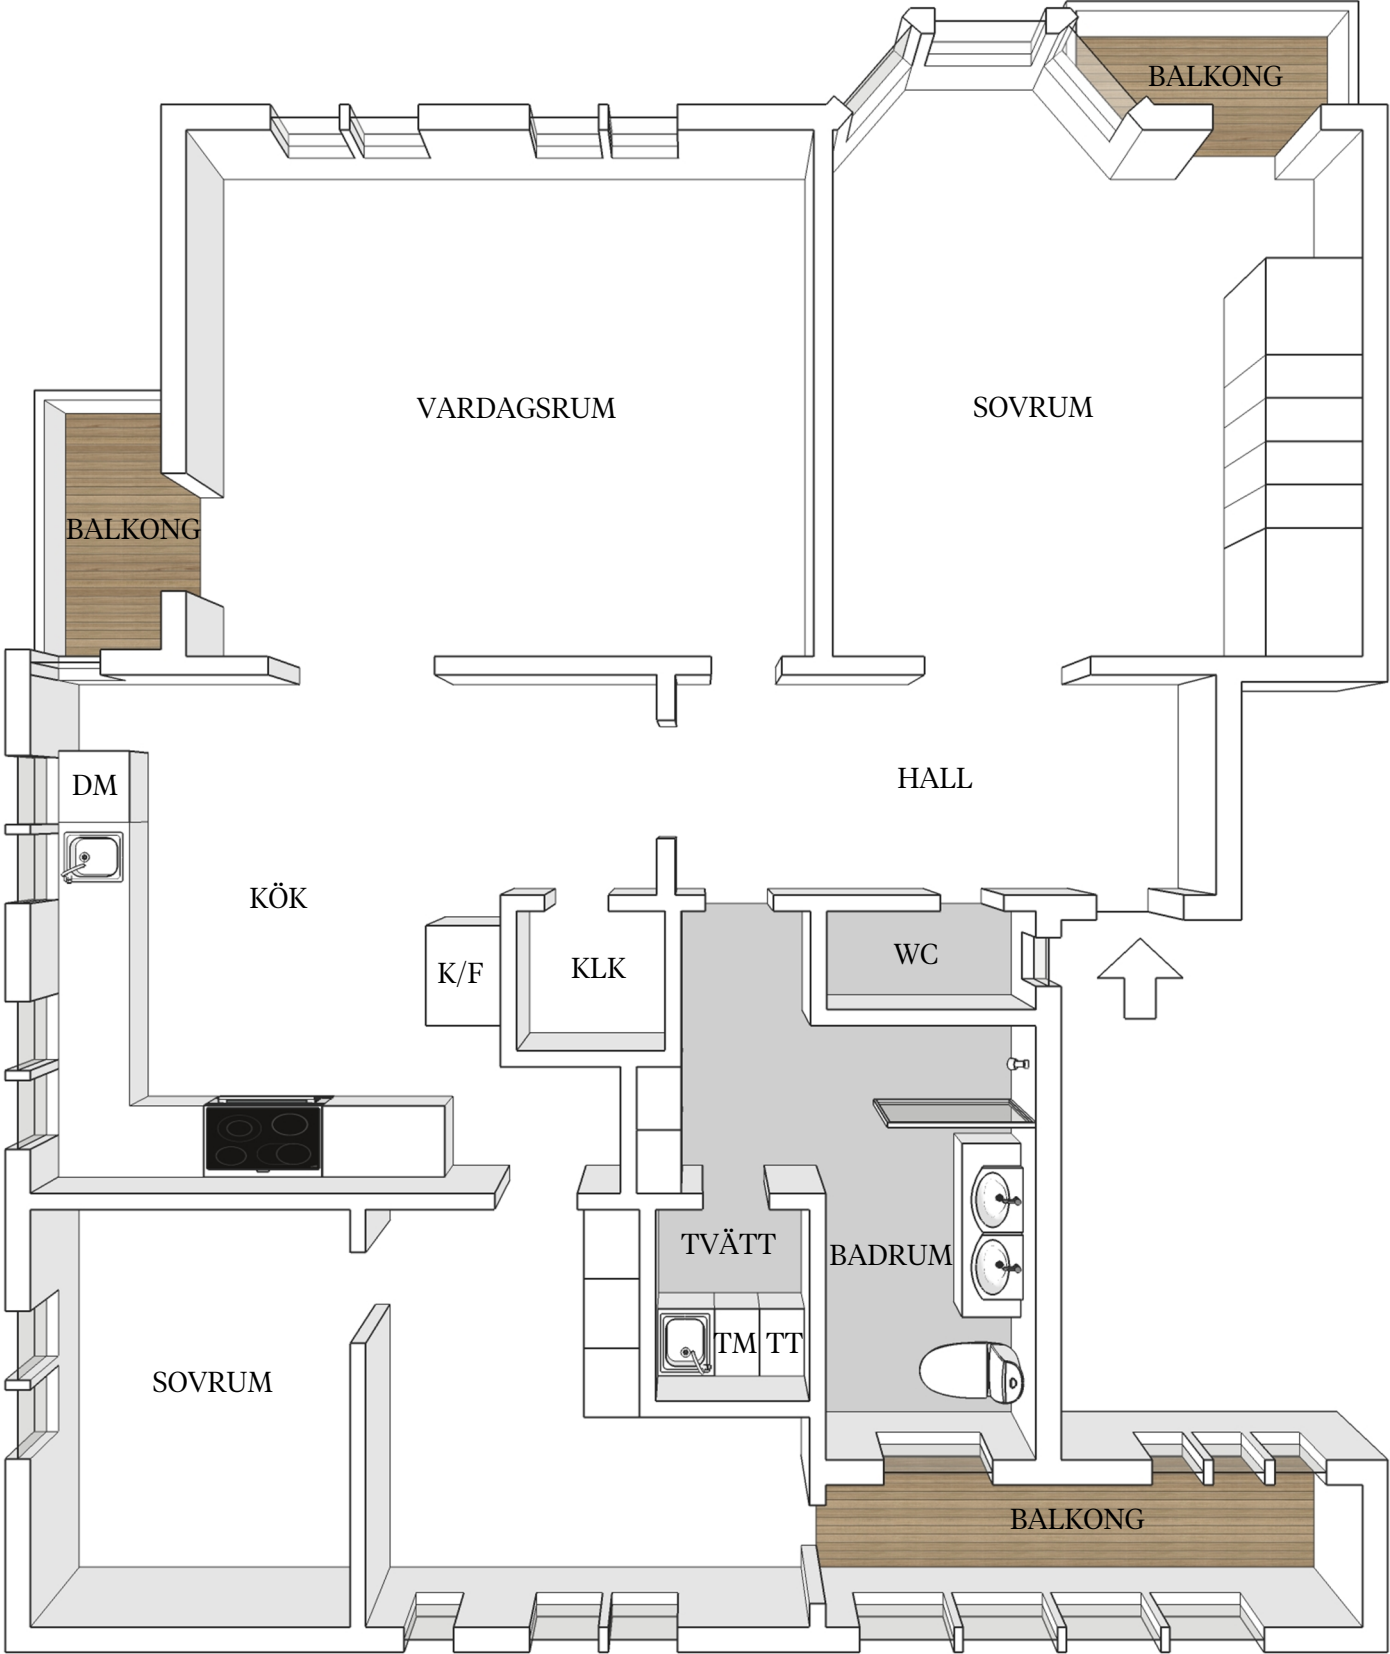

Med reservation för avvikelser. Planskissen är ej skalnlig.